



1/1000 ÖLÇEKLİ MEVCUT İMAR PLANI

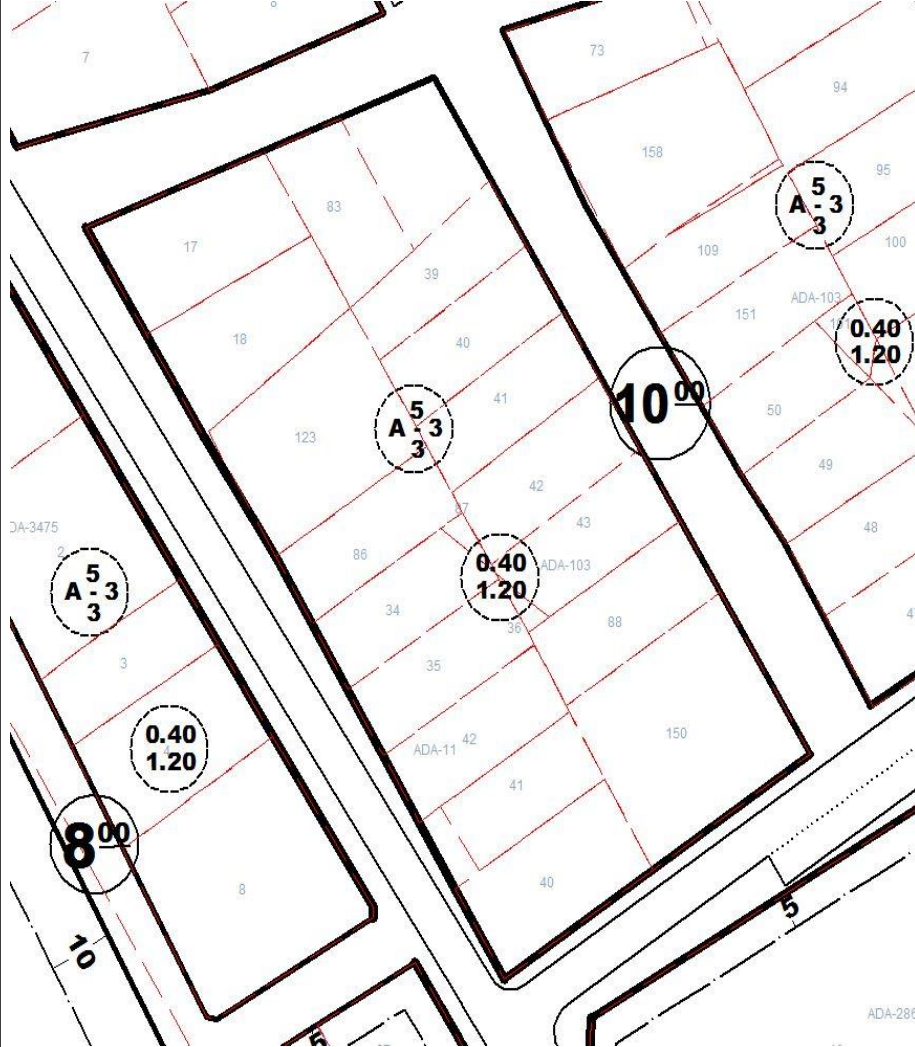


SÜRSÜRÜ MAHALLESİ
ADA:103

1/1000 ÖLÇEKLİ ÖNERİ İMAR PLANI

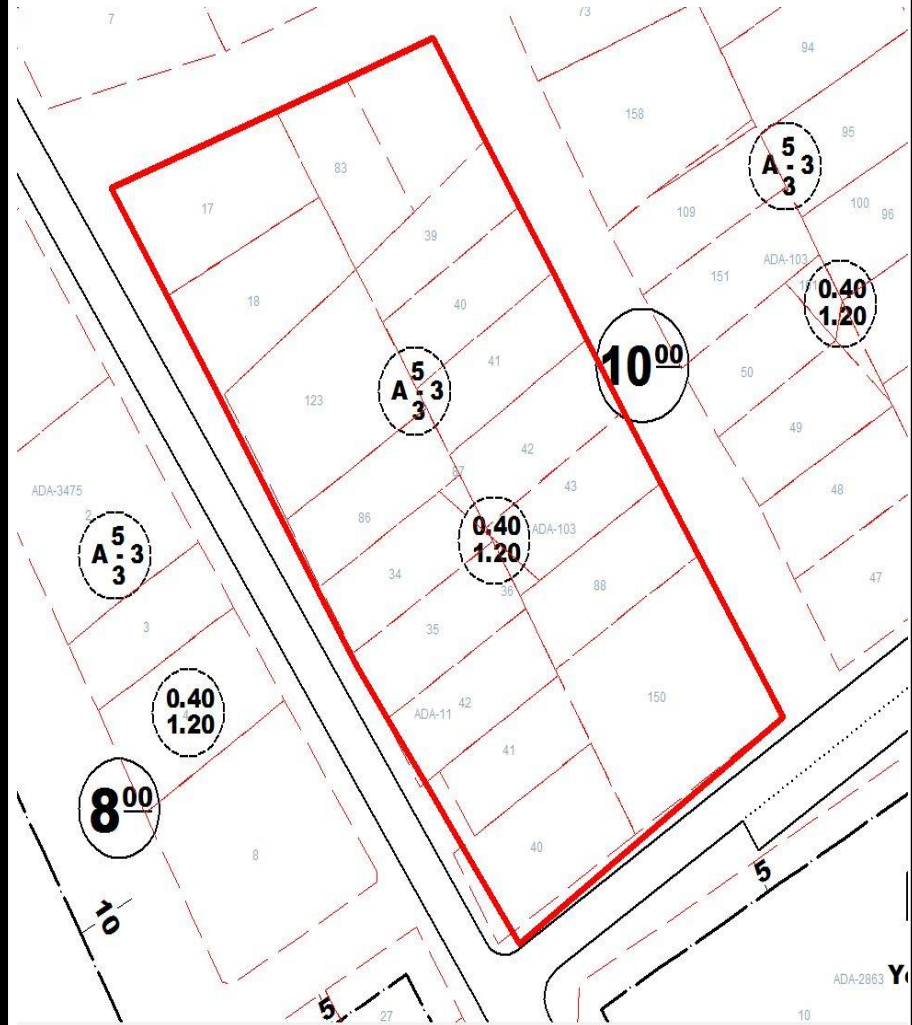


ADA KENARININ GÜNCEL KADASTRAL HATTA UYGUN
OLACAK ŞEKİLDE DÜZENLENMESİ

UYDU GÖRÜNTÜSÜ

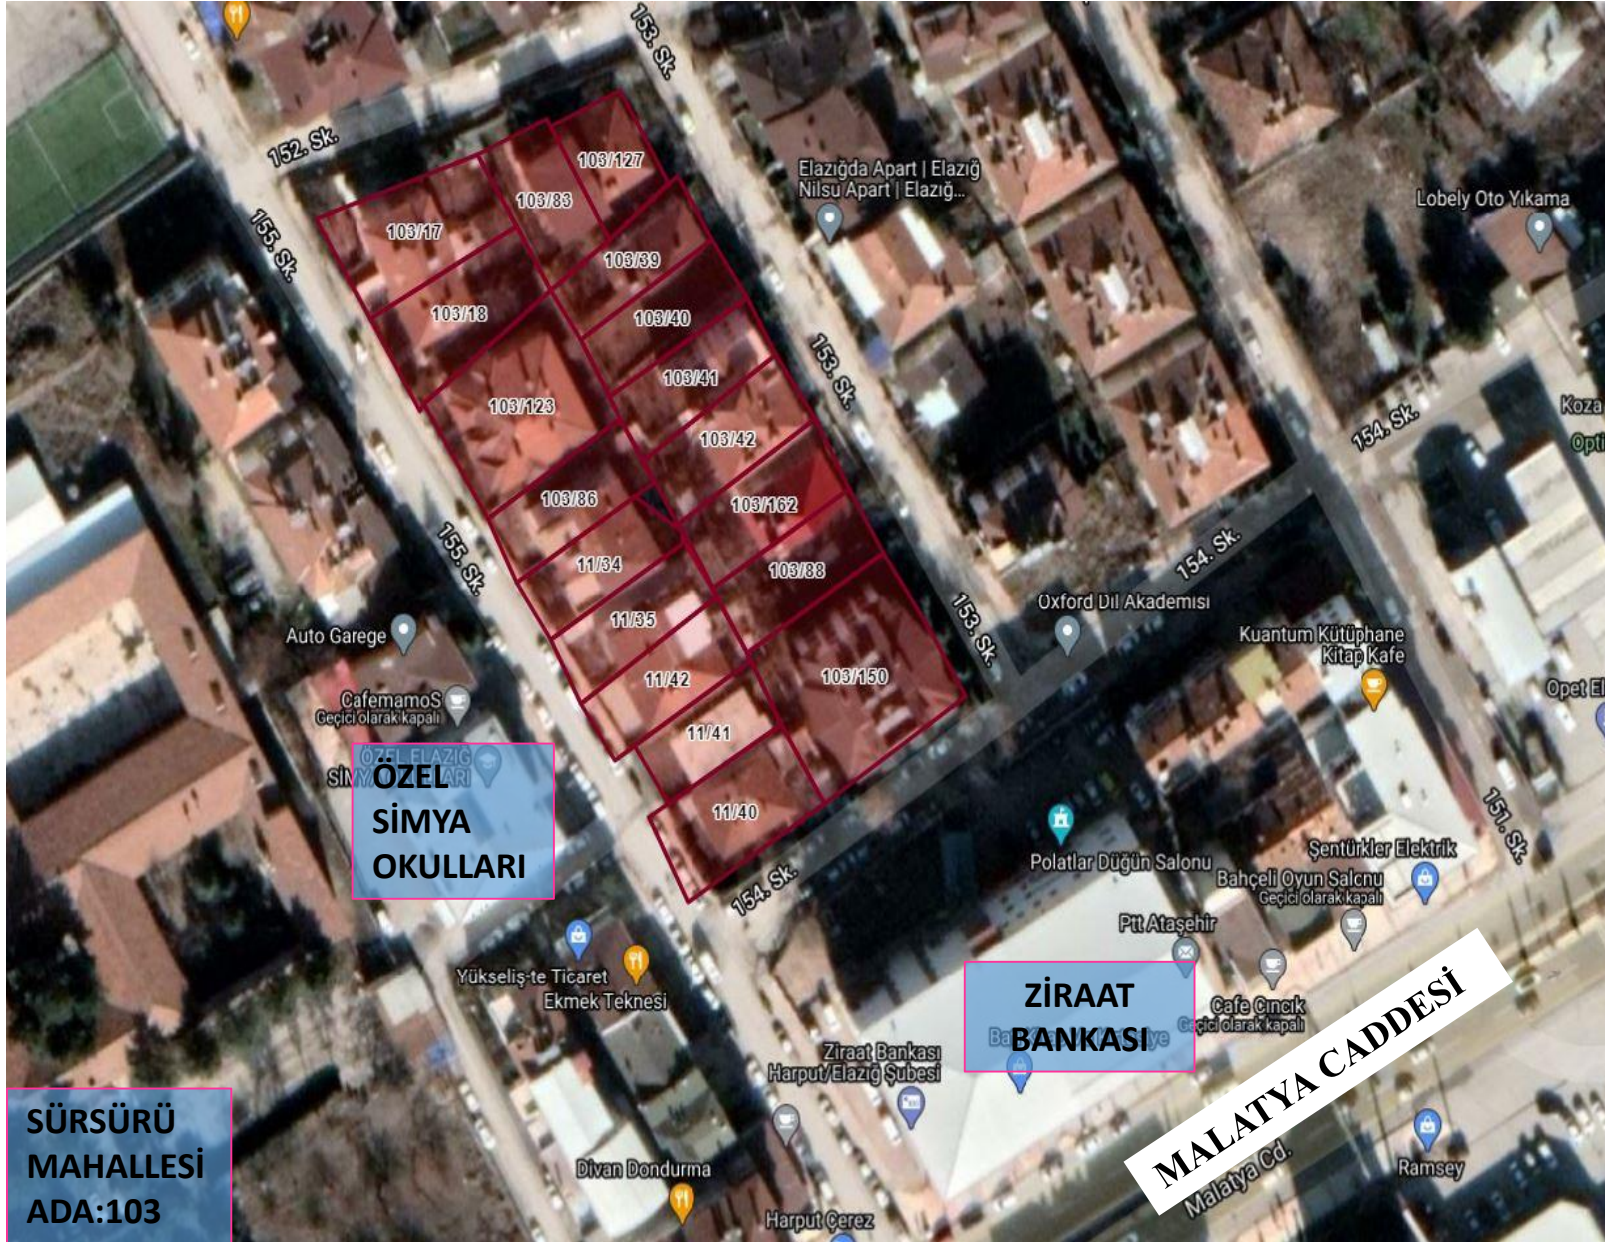


1/1000 ÖLÇEKLİ MEVCUT İMAR PLANI

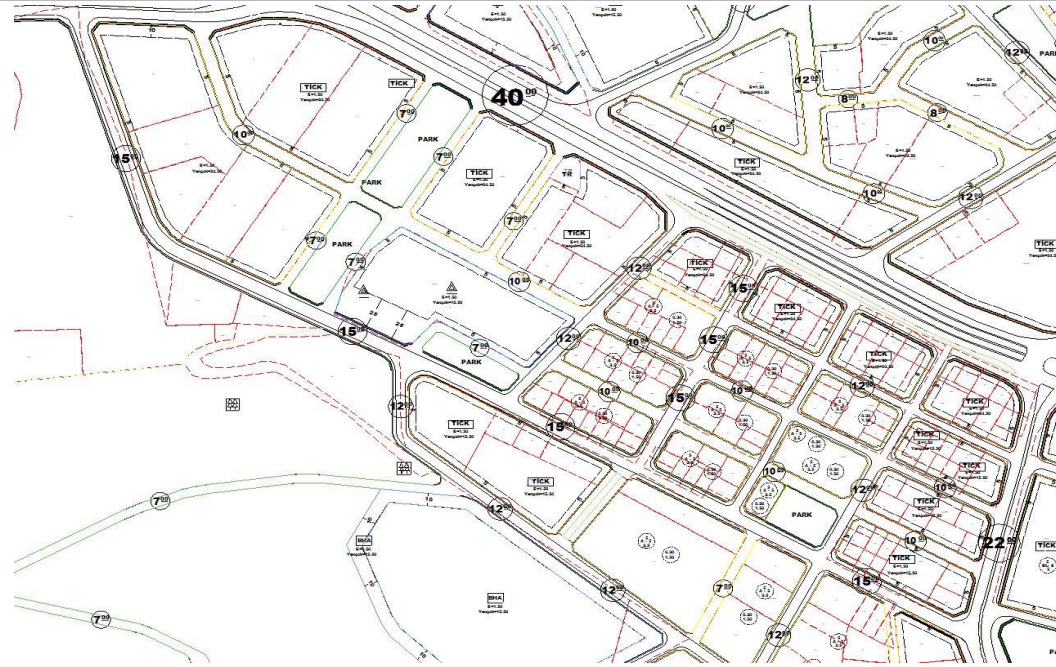

**ŞAHİNKAYA
MAHALLESİ**


15 METRELİK YOL GÜZERGAHI

1/1000 ÖLÇEKLİ ÖNERİ İMAR PLANI

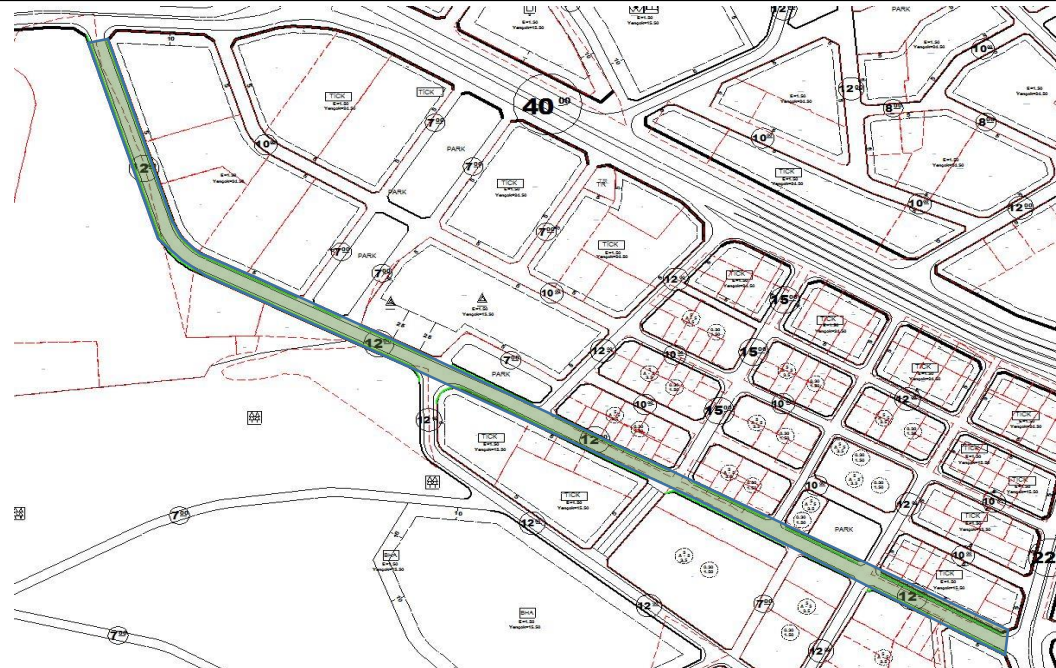


YOL GÜZERGAHININ 12 METRE OLARAK DÜZENLENMESİ

UYDU GÖRÜNTÜSÜ

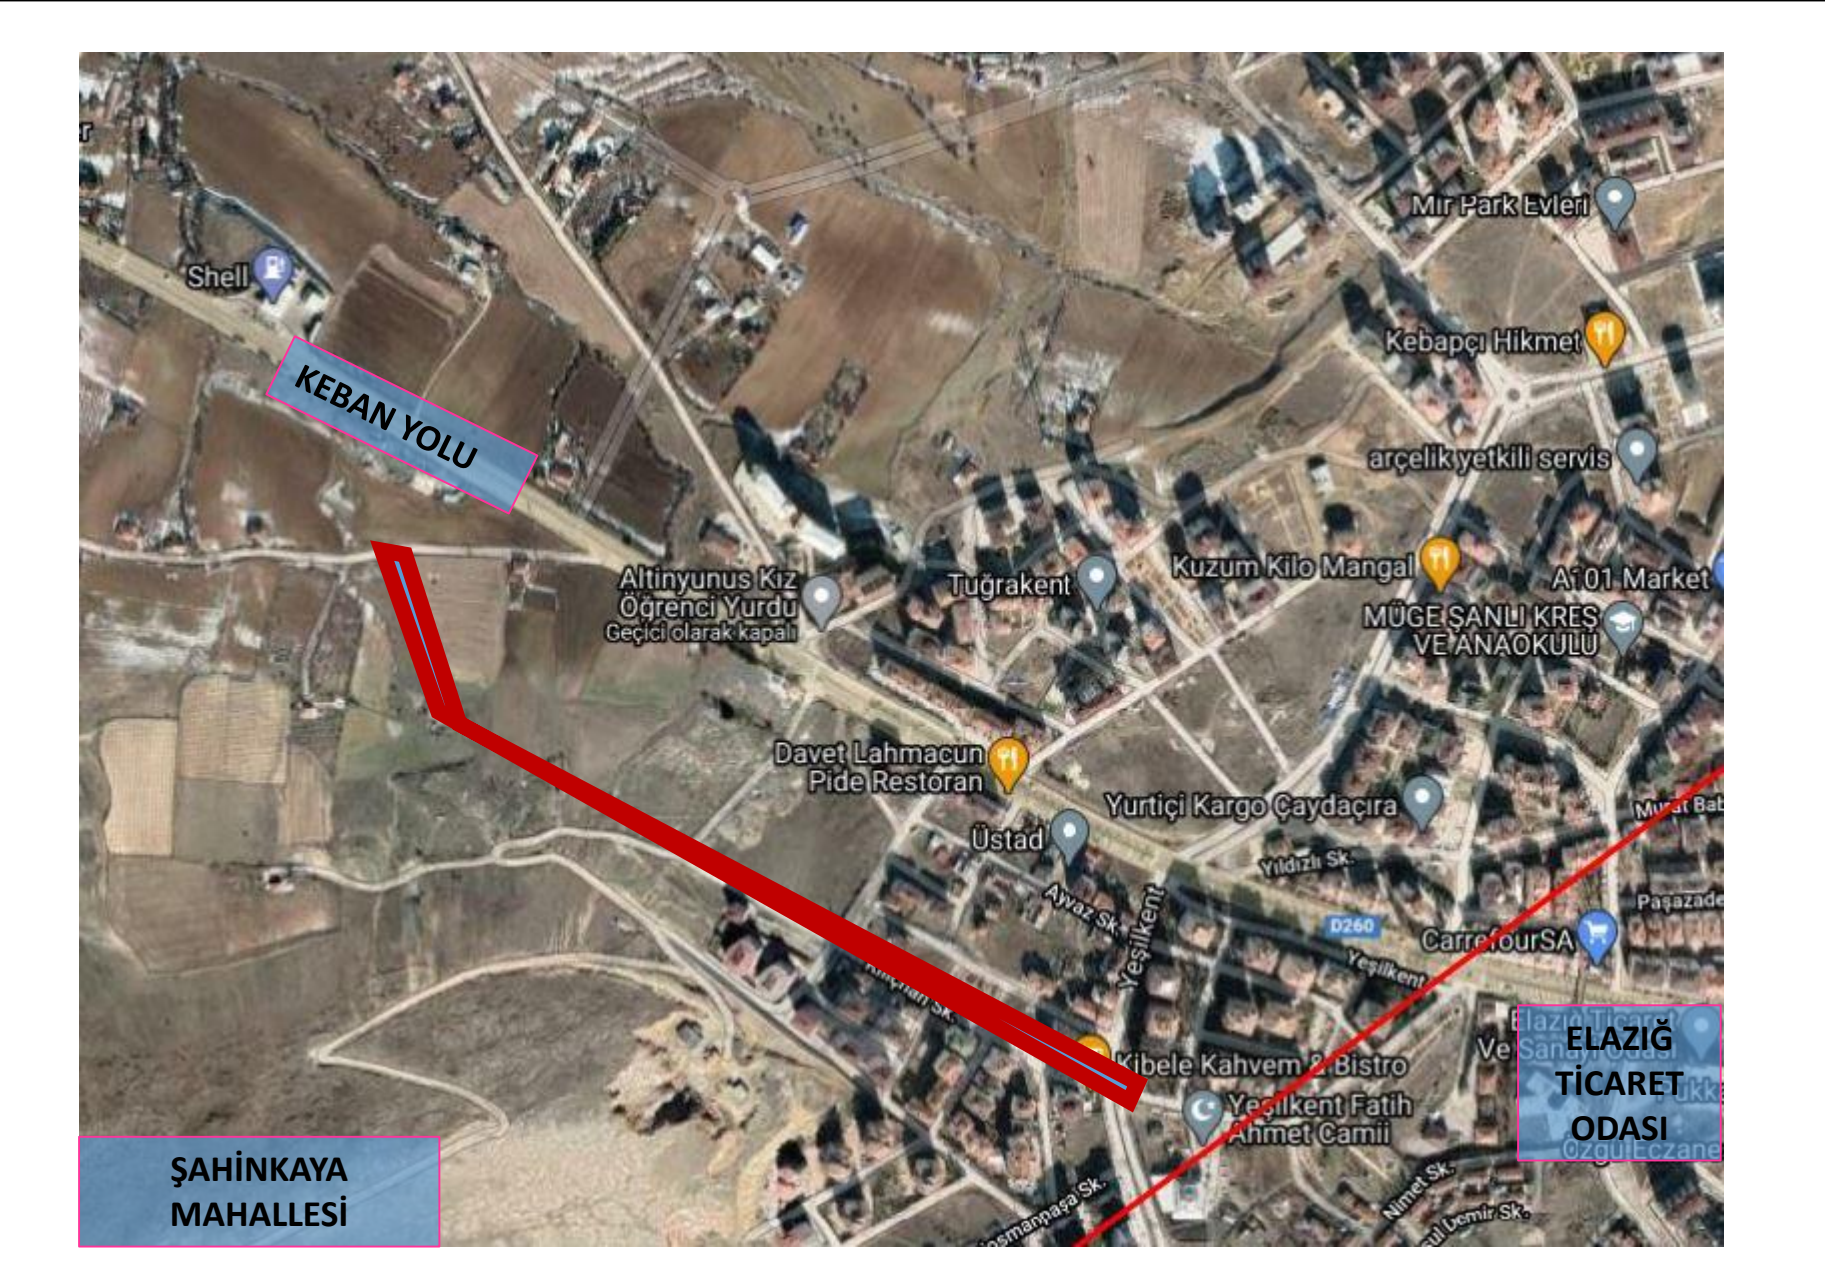


1/1000 ÖLÇEKLİ MEVCUT İMAR PLANI

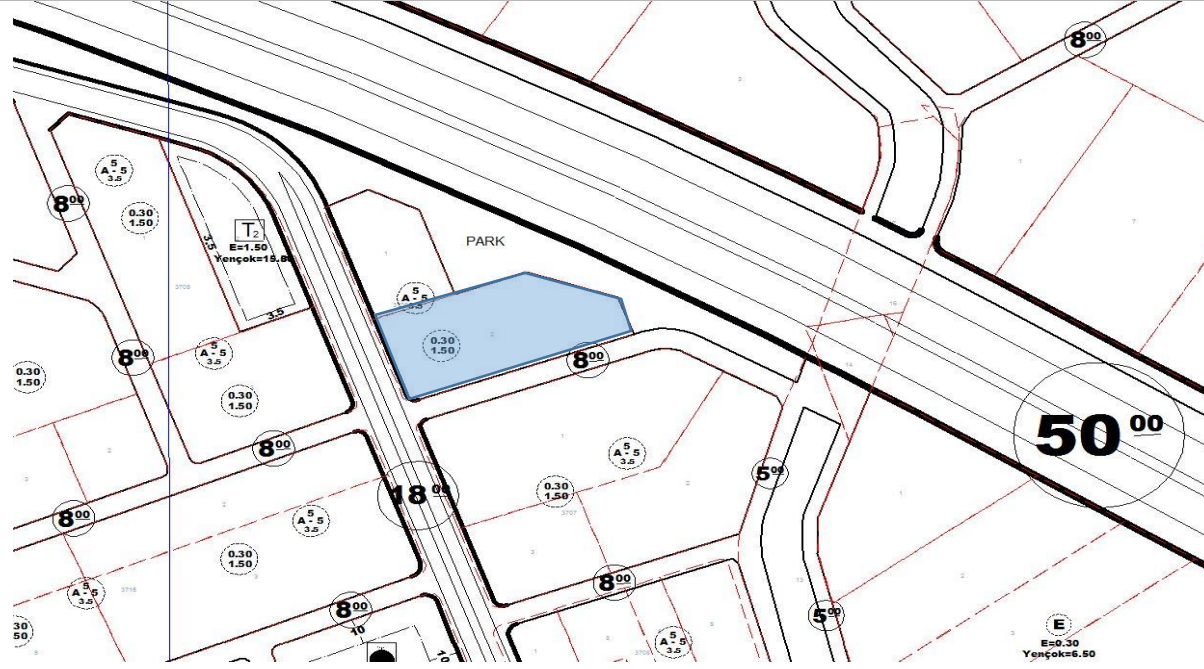

AKSARAY
MAHALLESİ
ADA:3706 PARSEL:2

E:1.50 TAKS:0.30
AYRIK NİZAM 5 KAT

1/1000 ÖLÇEKLİ ÖNERİ İMAR PLANI

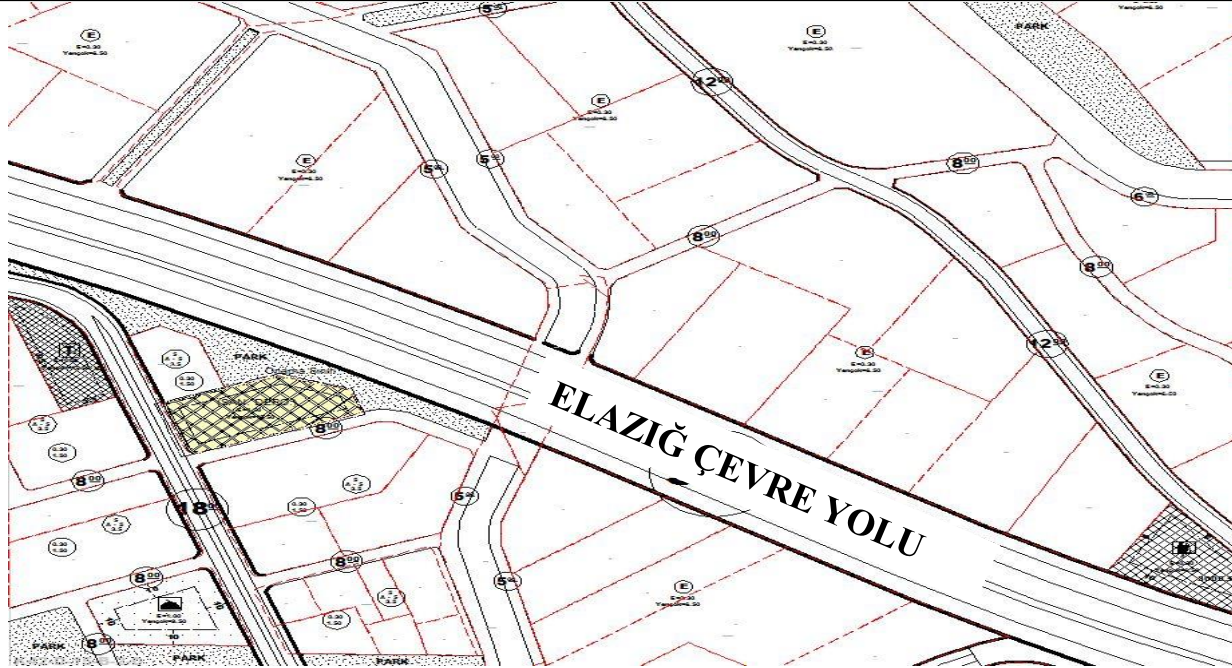

E:1.50
YENÇOK:15.50
DEPOLAMA ALANI

UYDU GÖRÜNTÜSÜ

